

**Схема расположения земельного участка
на кадастровом плане территории №29:04:020507
Система координат МСК - 29**


Утверждена
распоряжением главы администрации
МО "Березниковское"
от " " 2018 г. №

Условный номер земельного участка :ЗУ1(1)		
Площадь земельного участка 17 м ²		
Обозначение характерных точек границ	Координаты, м	
	X	Y
1	2	3
н1	462097.40	3332353.46
н2	462095.05	3332356.52
н3	462092.54	3332352.63
н4	462092.13	3332348.94
н1	462097.40	3332353.46
Условный номер земельного участка :ЗУ1(2)		
Площадь земельного участка 61 м ²		
Обозначение характерных точек границ	Координаты, м	
	X	Y
н1	462079.49	3332350.42
н2	462074.85	3332355.55
н3	462065.20	3332346.83
н4	462075.44	3332347.21
н1	462079.49	3332350.42

Адрес участка: Архангельская область, Виноградовский район,
МО "Березниковское", п. Березник, ул. Совхозная, д. 15, строение 1.

Наименование вида разрешенного использования ЗУ : для ведения
личного подсобного хозяйства

Категория земель : земли населенных пунктов

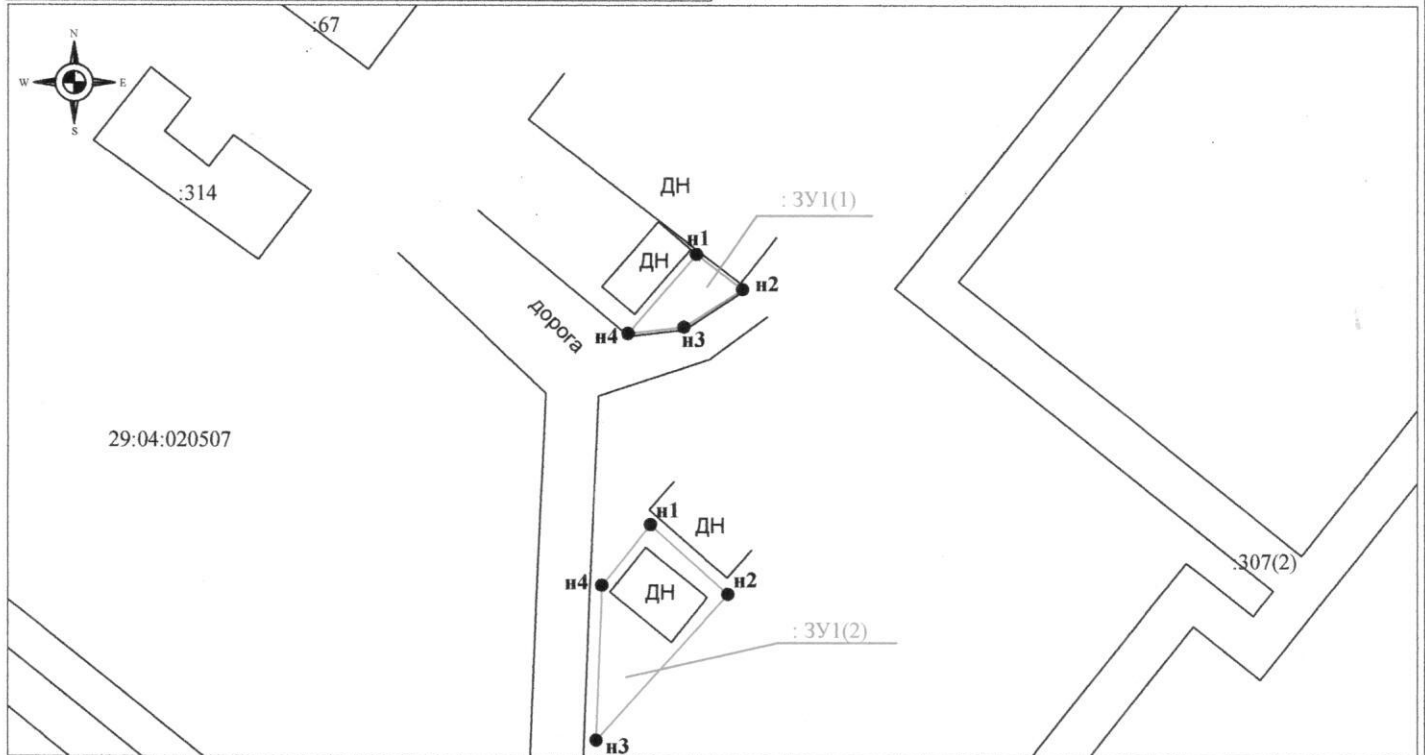

Масштаб 1:500

Условные обозначения:

- граница образуемого земельного участка, сведения о которой достаточны для определения ее местоположения
- существующая часть границы, имеющиеся в ГКН сведения о которой достаточны для определения ее местоположения
- н1 - обозначение характерной точки границы образуемого земельного участка, сведения о которой позволяют однозначно определить ее местоположение на местности
- 29:04:020507 - обозначение кадастрового квартала
- : ЗУ1(1) - образуемый земельный участок
- : 314 - кадастровый номер земельного участка



Кадастровый инженер

С.Н. Сечейко