

**Схема расположения земельного участка
на кадастровом плане территории №29:04:020515
Система координат МСК - 29**


Утверждена
распоряжением главы администрации
МО "Березниковское"
от " " 2018 г. №

Условный номер земельного участка :ЗУ1		
Площадь земельного участка 343 м ²		
Обозначение характерных точек границы	Координаты, м	
	X	Y
1	2	3
н1	460775.99	3334075.54
н2	460771.87	3334080.96
н3	460730.02	3334057.51
н4	460734.15	3334051.23
н1	460775.99	3334075.54

Адрес участка: Архангельская область Виноградовский район, МО "Березниковское", п. Березник, ул. Ольховка-2, дом 7, строение 1

Наименование вида разрешенного использования ЗУ : для ведения личного подсобного хозяйства

Категория земель: земли населенных пунктов

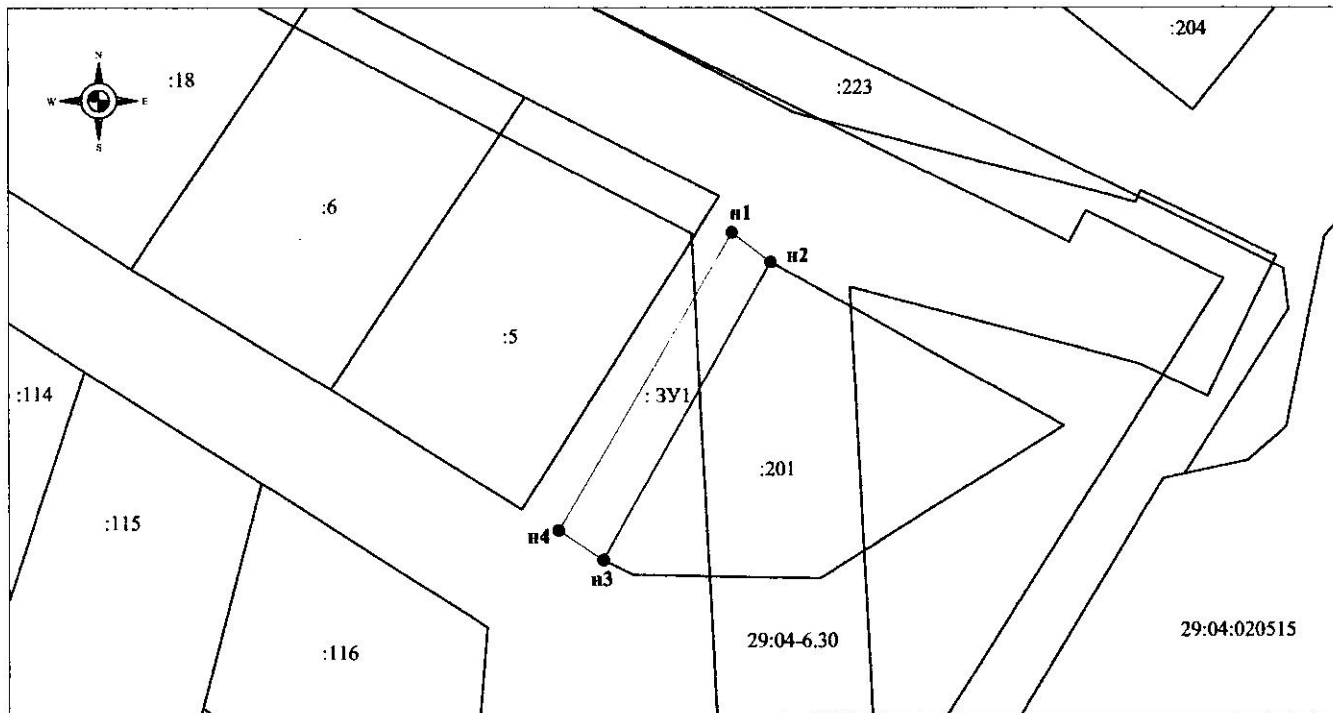

Масштаб 1:1000

Условные обозначения:

- граница образуемого земельного участка, сведения о которой достаточны для определения ее местоположения
- существующая часть границы, имеющиеся в ГКН сведения о которой достаточны для определения ее местоположения
- н1 - обозначение характерной точки границы образуемого земельного участка, сведения о которой позволяют однозначно определить ее местоположение на местности
- 29:04:020515 - обозначение кадастрового квартала
- :ЗУ1 - образуемый земельный участок
- :116 - кадастровый номер земельного участка



Кадастровый инженер

С.Н. Сечейко