


Схема расположения земельного участка на кадастровом плане территории

Условный номер земельного участка: ЗУ1		
Площадь земельного участка: 30 кв.м.		
Обозначение характерных точек границ	Координаты, м	
	X	Y
1	2	3
н1	465782,86	3327962,56
н2	465753,16	3327934,46
н3	465754,09	3327933,32

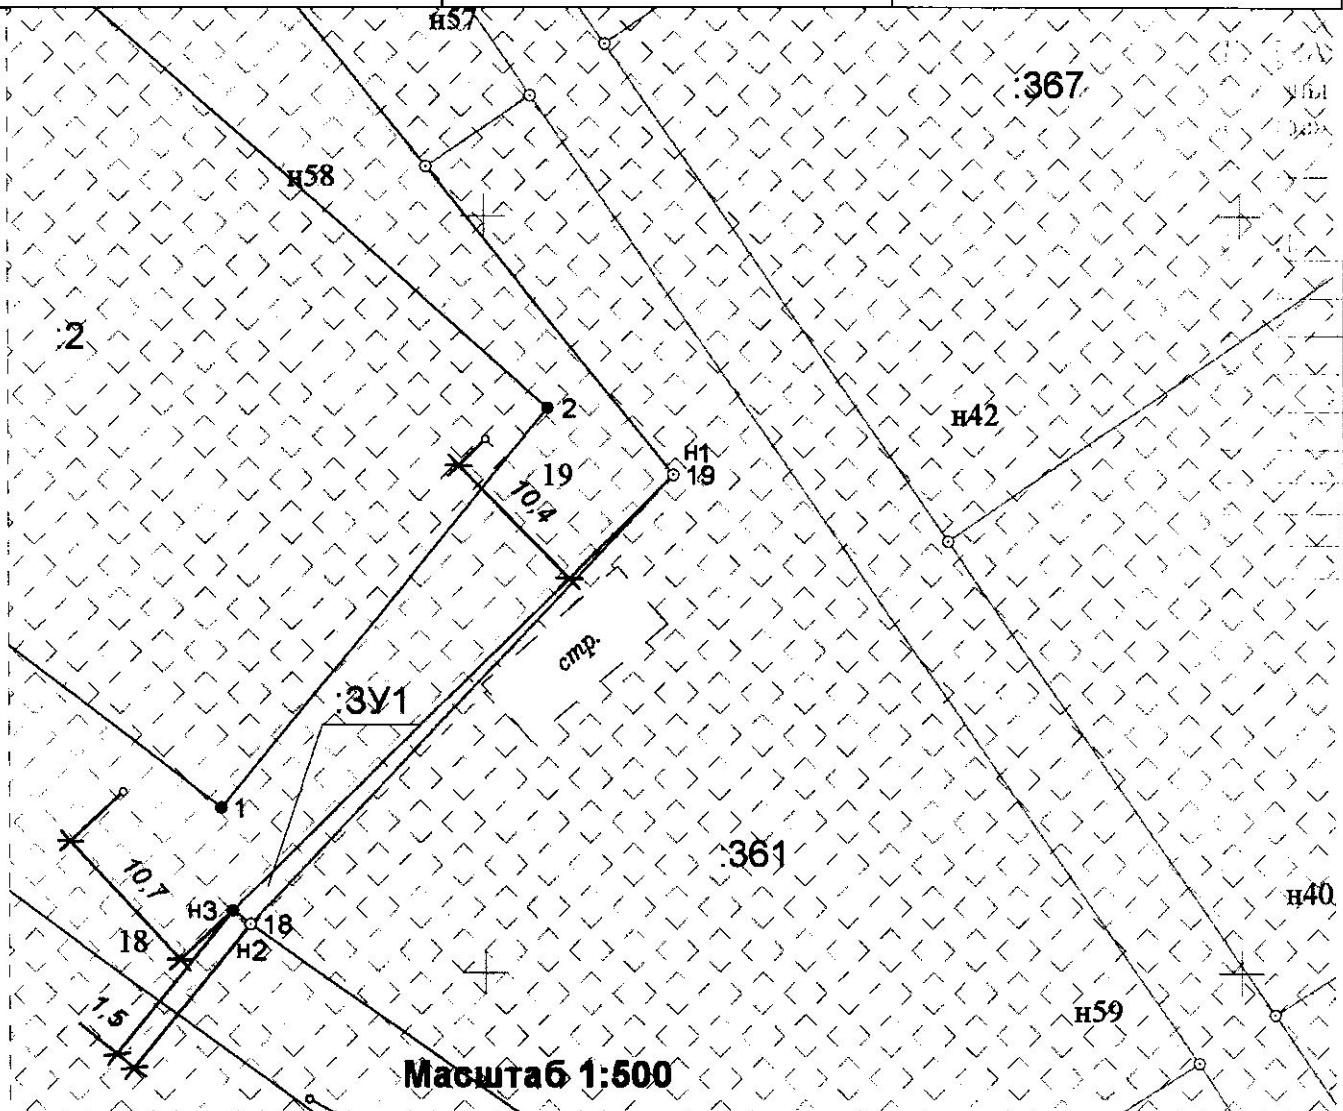

Масштаб 1:500

Условные обозначения:

- вновь образованная часть границы, сведения о которой достаточны для определения ее местоположения
- - характерная точка границы, сведения о которой позволяют однозначно определить ее положение на местности
- граница земельного участка, сведения о котором содержатся в ГКН
- граница кадастрового квартала
- нi - обозначение характерной точки границы образуемого земельного участка, где i номер характерной точки

Кадастровый квартал: 29:04:020301

Адрес участка: Архангельская область, Виноградовский район, МО «Березниковское», д. Нижнее Чажестрово, ул. Речная, дом 15а, строение 1

Наименование вида разрешенного использования ЗУ: для ведения личного подсобного хозяйства

Категория земель: Земли населенных пунктов