

Схема расположения земельного участка
на кадастровом плане территории №29:04:020101
Система координат МСК - 29


Утверждена
распоряжением главы администрации
МО "Березниковское"
от " " 2018 г. №

Условный номер земельного участка :3У1		
Площадь земельного участка 211 м ²		
Обозначение характерных точек границы	Координаты, м	
	X	Y
1	2	3
н1	474346.54	3327292.03
н2	474343.07	3327313.78
н3	474335.32	3327312.35
н4	474338.45	3327293.04
н5	474326.07	3327291.20
н6	474326.88	3327287.94
н1	474346.54	3327292.03

Адрес участка: Архангельская область Виноградовский район, МО "Березниковское", п. Пянда, ул. Первомайская, дом 23, строение 1А

Наименование вида разрешенного использования ЗУ: для ведения личного подсобного хозяйства

Категория земель: земли населенных пунктов

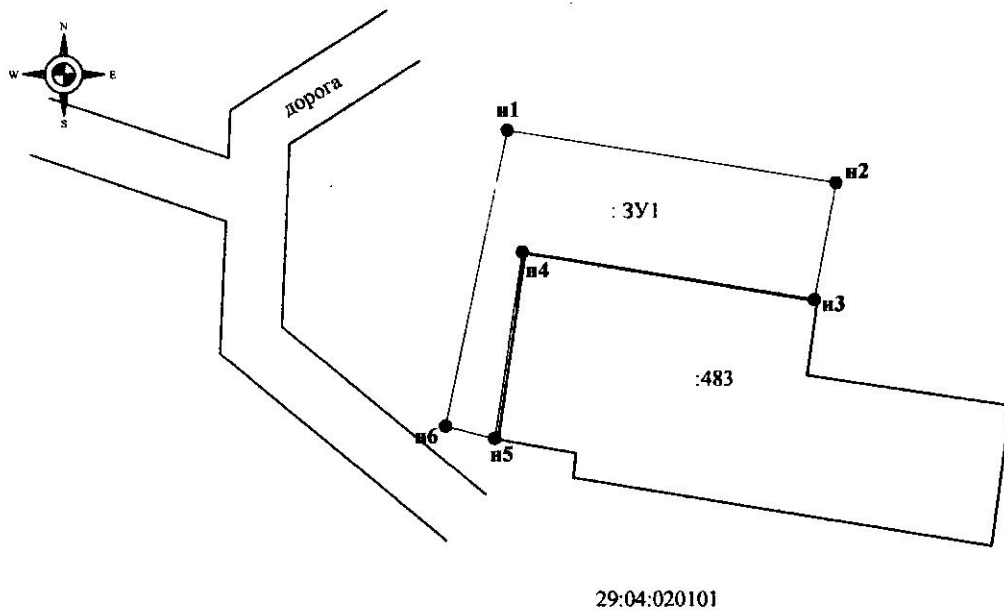

Масштаб 1:500

Условные обозначения:

- граница образуемого земельного участка, сведения о которой достаточны для определения ее местоположения
- существующая часть границы, имеющиеся в ГКН сведения о которой достаточны для определения ее местоположения
- н1 - обозначение характерной точки границы образуемого земельного участка, сведения о которой позволяют однозначно определить ее местоположение на местности
- 29:04:020101 - обозначение кадастрового квартала
- :3У1 - образуемый земельный участок
- :483 - кадастровый номер земельного участка



Кадастровый инженер

С.Н. Сечейко