

**Схема расположения земельного участка
на кадастровом плане территории №29:04:020101
Система координат МСК - 29**


Утверждена
распоряжением главы администрации
МО "Березниковское"
от " " 2018 г. №

Условный номер земельного участка	ЗУ1	
Площадь земельного участка	155 м ²	
Обозначение характерных точек границы	Координаты, м	
	X	Y
1	2	3
н1	474073.31	3327473.70
н2	474064.01	3327494.05
н3	474059.82	3327493.73
н4	474059.75	3327487.53
н5	474062.17	3327479.40
н6	474065.77	3327472.26
н1	474073.31	3327473.70

Адрес участка: Архангельская область Виноградовский район, МО "Березниковское", п. Пянда, ул. Южная, дом 9А, строение 1

Наименование вида разрешенного использования ЗУ: для ведения личного подсобного хозяйства

Категория земель: земли населенных пунктов

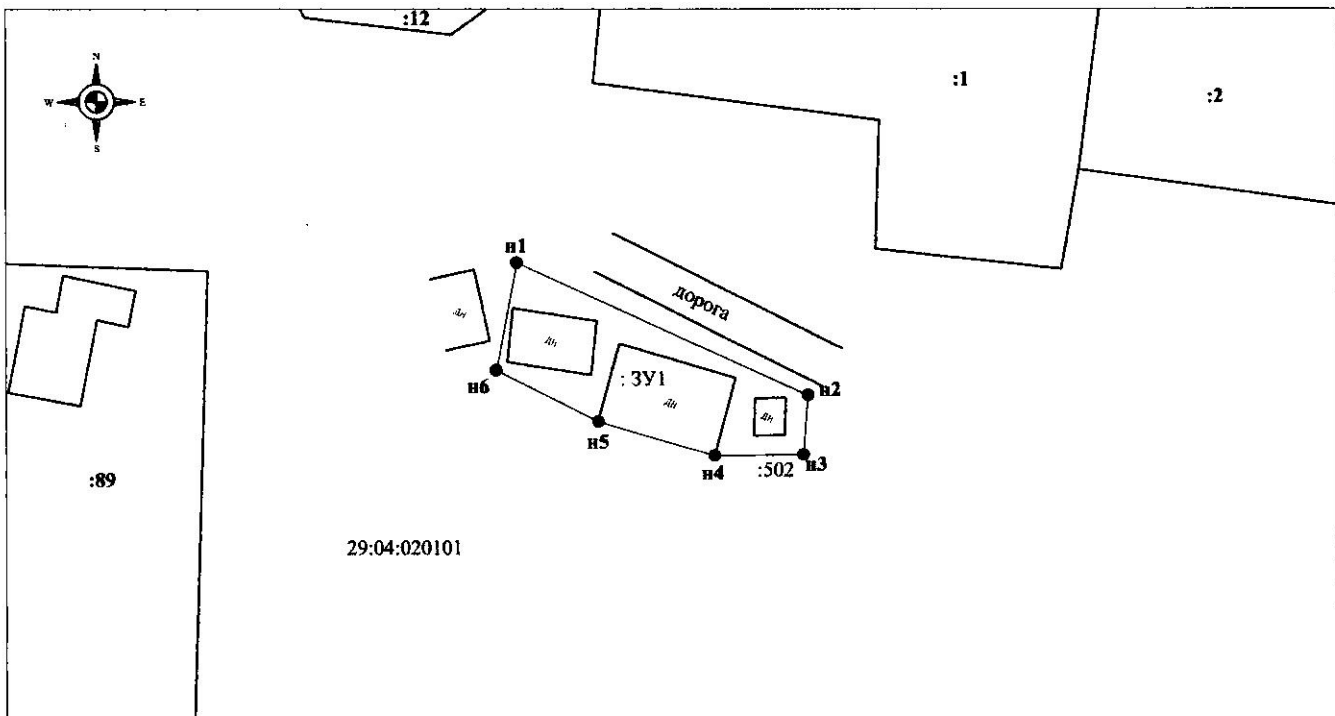

Масштаб 1:500

Условные обозначения:

- граница образуемого земельного участка, сведения о которой достаточны для определения ее местоположения
- существующая часть границы, имеющиеся в ГКН сведения о которой достаточны для определения ее местоположения
- н1 - обозначение характерной точки границы образуемого земельного участка, сведения о которой позволяют однозначно определить ее местоположение на местности
- 29:04:020101 - обозначение кадастрового квартала
- : ЗУ1 - образуемый земельный участок
- : 89 - кадастровый номер земельного участка



С.Н. Сечейко