


Схема расположения земельного участка на кадастровом плане территории

Условный номер земельного участка: ЗУ1		
Площадь земельного участка: 46 кв.м.		
Обозначение характерных точек границ	Координаты, м	
	X	Y
1	2	3
н1	463084,83	3331031,23
н2	463075,49	3331034,64
н3	463073,89	3331030,25
н4	463083,23	3331026,84

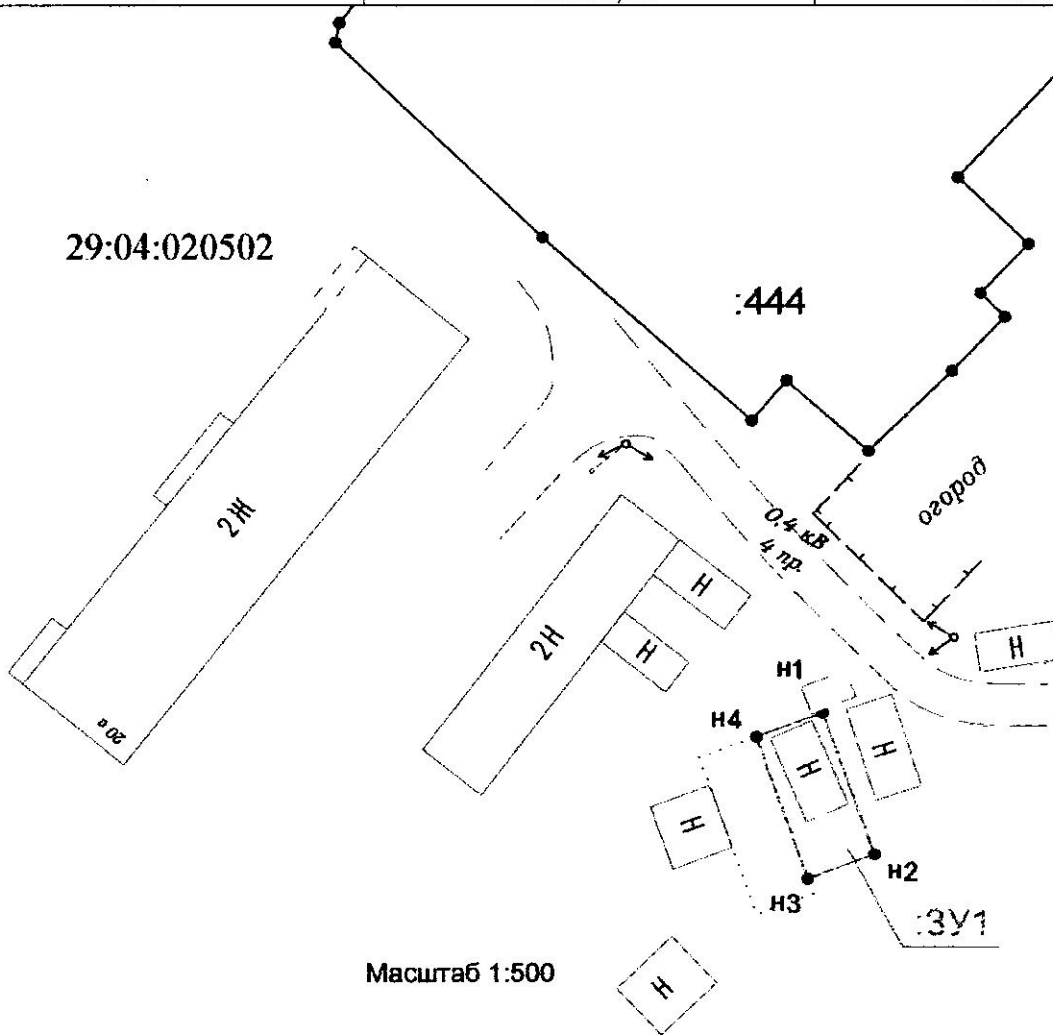

Масштаб 1:500

Условные обозначения:

- вновь образованная часть границы, сведения о которой достаточны для определения ее местоположения
- — характерная точка границы, сведения о которой позволяют однозначно определить ее положение на местности
- граница земельного участка, сведения о котором содержатся в ГКН
- граница кадастрового квартала
- ни — обозначение характерной точки границы образуемого земельного участка, где i номер характерной точки

Кадастровый квартал: 29:04:020502
Адрес участка: Архангельская область, Виноградовский район, МО «Березниковское», р. п. Березник, ул. 8 Марта, д. 20а, строение 3
Наименование вида разрешенного использования ЗУ: для ведения личного подсобного хозяйства
Категория земель: Земли населенных пунктов