


**Схема расположения земельного участка
на кадастровом плане территории №29:04:021001
Система координат МСК-29**

Условный номер земельного участка ЗУ1		
Площадь земельного участка 1967 м ²		
Обозначение характерных точек границ	Координаты, м	
	X	Y
1	2	3
n1	461488,94	3331841,04
n2	461475,93	3331853,51
n3	461450,12	3331884,19
n4	461422,13	3331859,98
n5	461464,60	3331820,04
n1	461488,94	3331841,04

Утверждена
распоряжением главы
администрации МО «Березниковское»
от « » 2018 г. №

Адрес участка: Архангельская область
Виноградовский район, МО «Березниковское»,
рп. Березник, ул. Профсоюзная, дом 21
Наименование вида разрешенного
использования ЗУ: для индивидуального
жилищного строительства
Категория земель: земли населенных пунктов

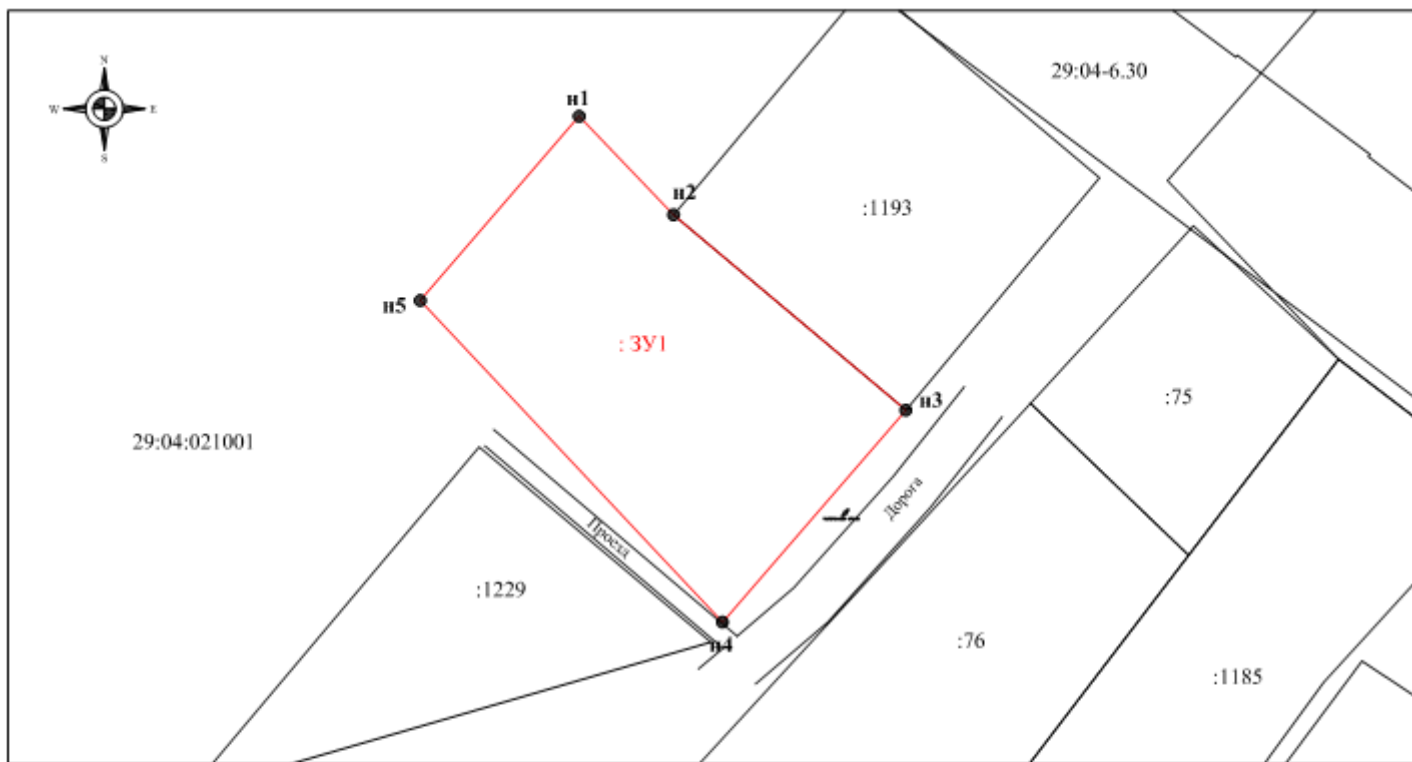

Масштаб 1:1000

Условные обозначения:

- - граница образуемого земельного участка , сведения о которой достаточны для определения ее местоположения
- - существующая часть границы, имеющиеся в ГКН сведения о которой достаточны для определения ее местоположения
- n1 - обозначение характерной точки границы образуемого земельного участка, сведения о которой позволяют однозначно определить ее местоположение на местности
- 29:04:021001 - обозначение кадастрового квартала
- :ЗУ1 - образуемый земельный участок
- : 1229 - кадастровый номер земельного участка