

Схема расположения земельного участка или земельных участков на кадастровом плане территории

Утверждена

наименование документа об утверждении, включая наименования

органов государственной власти или органов местного

самоуправления, принявших решение об утверждении схемы

или подписавших соглашение о перераспределении земельных участков)
от _____ № _____


Условный номер земельного участка -
Площадь земельного участка 380 кв.м.
Местоположение: Архангельская область, Виноградовский район,
МО "Березниковское", п. Пянда
Категория земель: земли населенных пунктов
Разрешенное использование: приусадебный участок личного подсобного хозяйства

Обозначение характерных точек границ	Координаты, м	
	X	Y
1	474619	3327638
2	474617	3327647
3	474599	3327649
4	474581	3327647
5	474583	3327639
6	474597	3327641
7	474598	3327634
8	474614	3327636

Система координат: МСК-29



29:04:020101

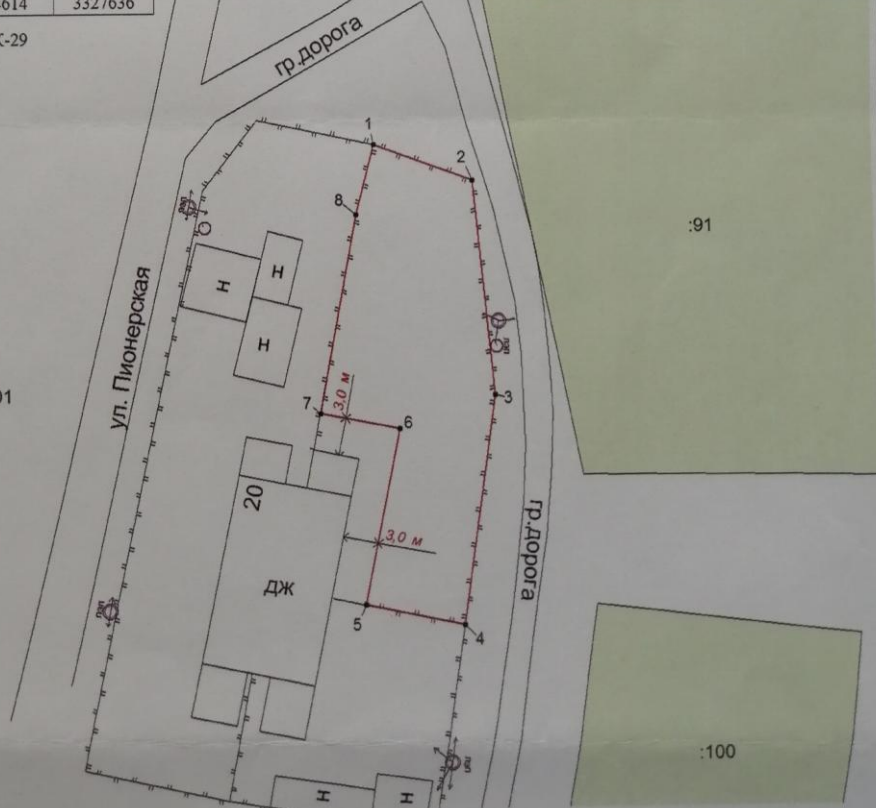

Масштаб 1:500

Условные обозначения:

- границы образуемого земельного участка
- 1..8 - обозначение характерных точек границы образуемого земельного участка
- границы земельных участков, включенные в ЕГРН

Подготовил: кадастровый инженер Толаская Н.Б.