


**Схема расположения земельного участка
на кадастровом плане территории №29:04:020516
Система координат МСК-29**

Условный номер земельного участка	ЗУ1	
Площадь земельного участка	599	м ²
Обозначение характерных точек границы	Координаты, м	
	X	Y
1	2	3
п1	460499,96	3334587,17
п2	460480,71	3334603,20
п3	460466,87	3334594,65
п4	460473,48	3334590,71
п5	460478,43	3334586,15
п6	460468,58	3334576,33
п7	460479,15	3334566,40
п1	460499,96	3334587,17

Утверждена
распоряжением главы
администрации МО «Березниковское»
от « » 2019 г. №

Адрес участка: Архангельская область
Виноградовский район, МО «Березниковское»,
рп. Березник, ул. Ольховка, дом 2, строение 1
Наименование вида разрешенного
использования ЗУ: для ведения личного
подсобного хозяйства
Категория земель: земли населенных пунктов

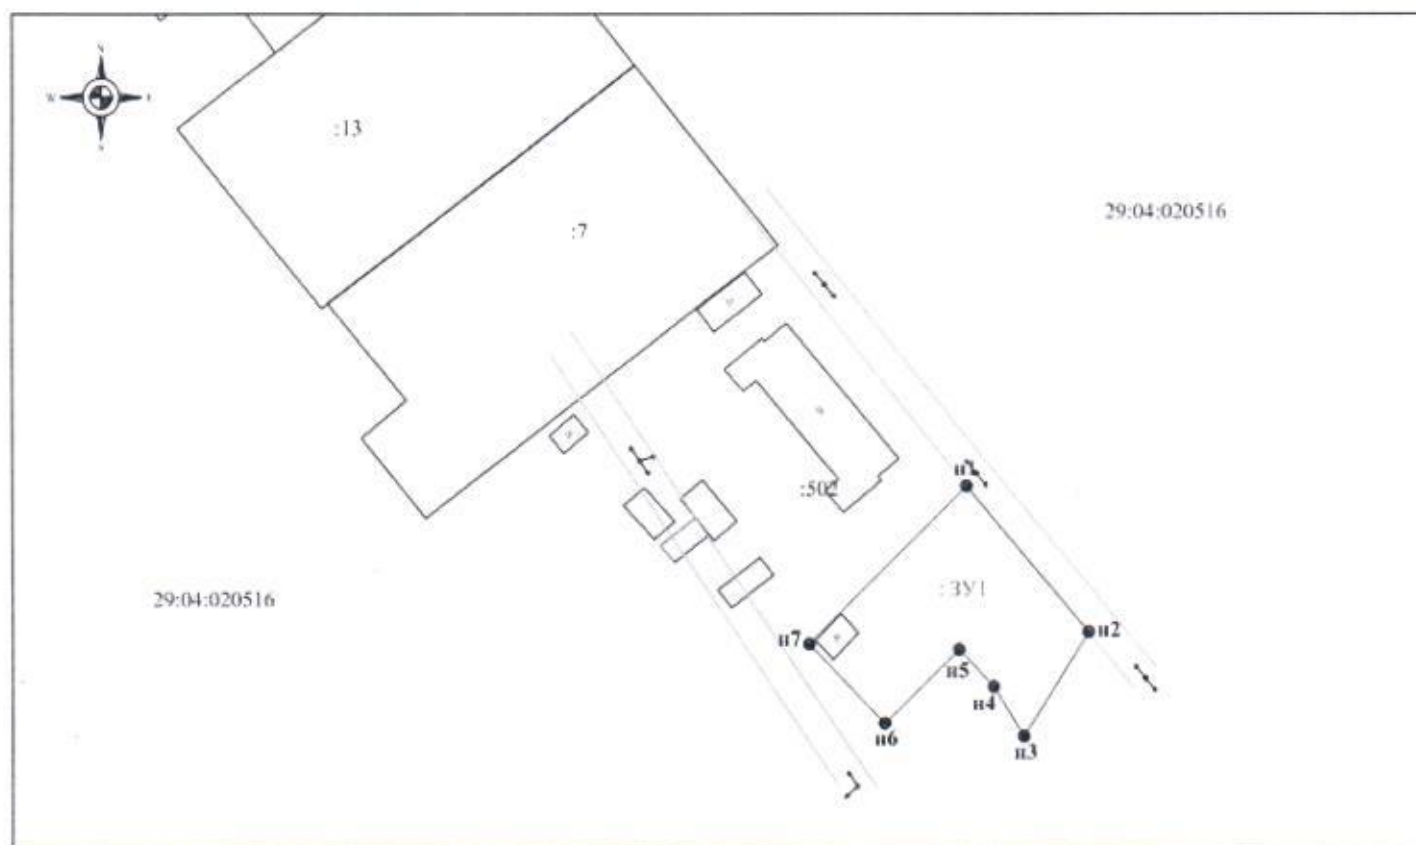

Масштаб 1:1000

Условные обозначения:

- граница образуемого земельного участка, сведения о которой достаточны для определения ее местоположения
- существующая часть границы, имеющиеся в ГКН сведения о которой достаточны для определения ее местоположения
- п1 - обозначение характерной точки границы образуемого земельного участка, сведения о которой позволяют однозначно определить ее местоположение на местности
- 29:04:020516 - обозначение кадастрового квартала
- :ЗУ1 - образуемый земельный участок
- :7 - кадастровый номер земельного участка