


**Схема расположения земельного участка
на кадастровом плане территории №29:04:020513
Система координат МСК-29**

Условный номер земельного участка		ЗУ1	
Площадь земельного участка		69 м ²	
Обозначение характерных точек границы	Координаты, м		
	X	Y	
1	2	3	
n1	461409,44	3333559,26	
n2	461405,22	3333568,07	
n3	461398,74	3333565,07	
n4	461401,04	3333560,77	
n5	461403,34	3333556,17	
n6	461407,04	3333557,97	
n7	461407,99	3333558,57	
n1	461409,44	3333559,26	

Утверждена
распоряжением
администрации МО «Березниковское»
от « » 2019 г. №

Адрес участка: Архангельская область
Виноградовский район, МО «Березниковское»,
рп. Березник, ул. Дружбы, д. 4, строение 2
Наименование вида разрешенного
использования ЗУ: для ведения личного
подсобного хозяйства
Категория земель: земли населенных пунктов

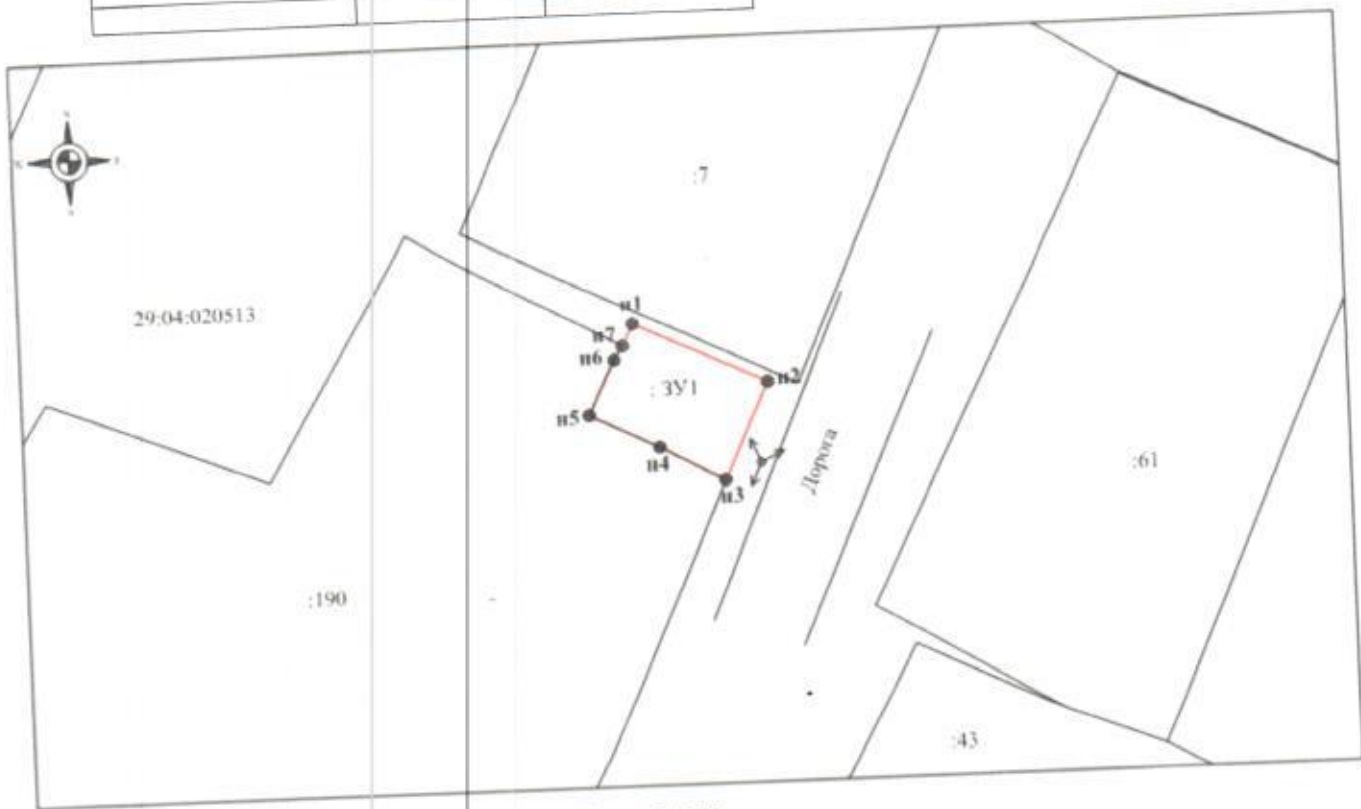

Масштаб 1:500

- Условные обозначения:**
- граница образуемого земельного участка, сведения о которой достаточны для определения ее местоположения
 - существующая часть границы, имеющиеся в ГКН сведения о которой достаточны для определения ее местоположения
 - n1 - обозначение характерной точки границы образуемого земельного участка, сведения о которой позволяют однозначно определить ее местоположение на местности
 - 29:04:020513 - обозначение кадастрового квартала
 - : ЗУ1 - образуемый земельный участок
 - : 190 - кадастровый номер земельного участка