


**Схема расположения земельного участка
на кадастровом плане территории №29:04:020516
Система координат МСК-29**

Условный номер земельного участка	ЗУ1	
Площадь земельного участка	66 м ²	
Обозначение характерных точек границ	Координаты, м	
	X	Y
1	2	3
n1	460135,48	3334679,81
n2	460130,98	3334679,88
n3	460129,80	3334665,20
n4	460134,33	3334665,11
n1	460135,48	3334679,81

Утверждена
распоряжением
администрации МО «Березниковское»
от « » 2019 г. №

Адрес участка: Архангельская область
Виноградовский район, МО «Березниковское»,
рп. Березник, ул. Заводская, д. 14, строение 2
Наименование вида разрешенного
использования ЗУ: для ведения личного
подсобного хозяйства
Категория земель: земли населенных пунктов

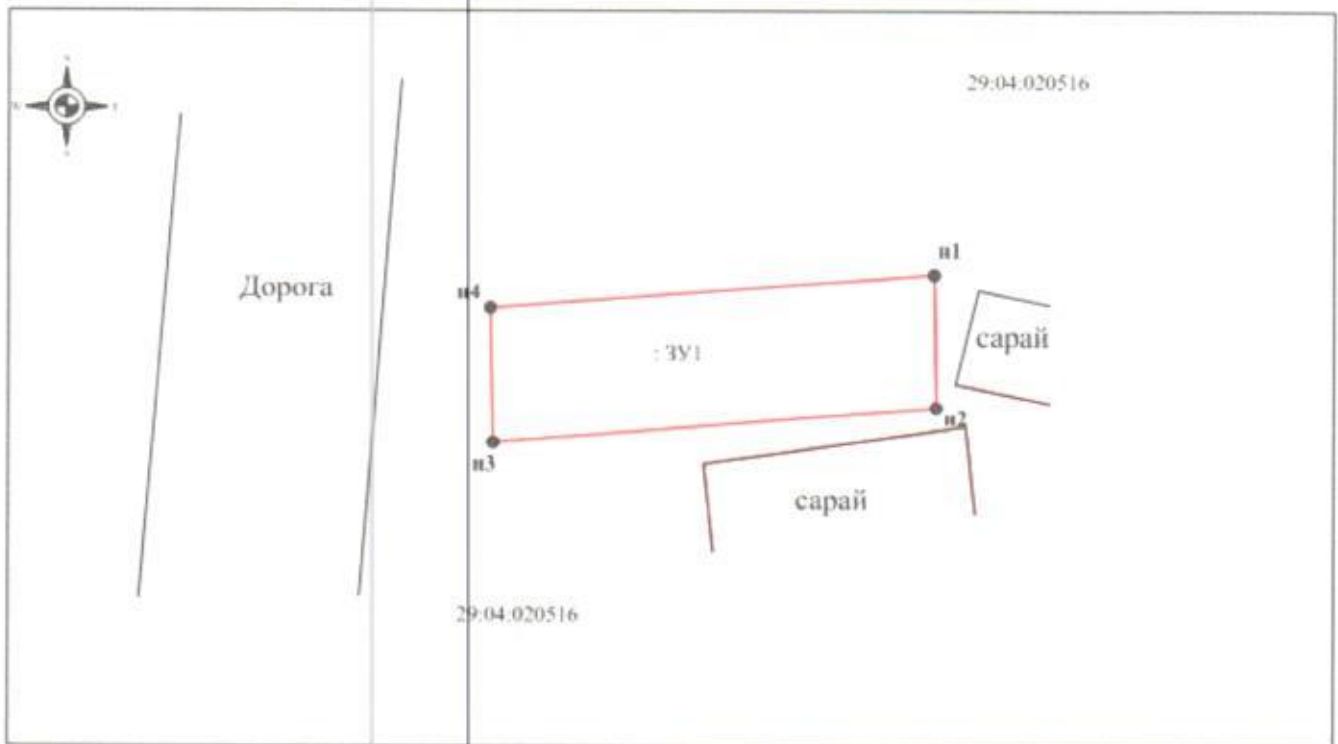

Масштаб 1:250

Условные обозначения:

- - граница образуемого земельного участка, сведения о которой достаточны для определения ее местоположения
- - существующая часть границы, имеющиеся в ГКН сведения о которой достаточны для определения ее местоположения
- n1 - обозначение характерной точки границы образуемого земельного участка, сведения о которой позволяют однозначно определить ее местоположение на местности
- 29:04:020516 - обозначение кадастрового квартала
- : ЗУ1 - образуемый земельный участок