


**Схема расположения земельного участка
на кадастровом плане территории №29:04:020510
Система координат МСК-29**

Утверждена
распоряжением
администрации МО «Березниковское»
от « ___ » _____ 2019 г. № _____

Условный номер земельного участка		ЗУ1	
Площадь земельного участка		25 м ²	
Обозначение характерных точек грани	Координаты, м		
	1	2	3
н1	461750,44	3332869,53	
н2	461748,52	3332872,00	
н3	461742,40	3332866,83	
н4	461744,32	3332864,36	
н1	461750,44	3332869,53	

Адрес участка: Архангельская область
Виноградовский район, МО «Березниковское»,
рп. Березник, ул. П. Виноградова, д. 109,
строение 4
Наименование вида разрешенного
использования ЗУ: для ведения личного
подсобного хозяйства
Категория земель: земли населенных пунктов

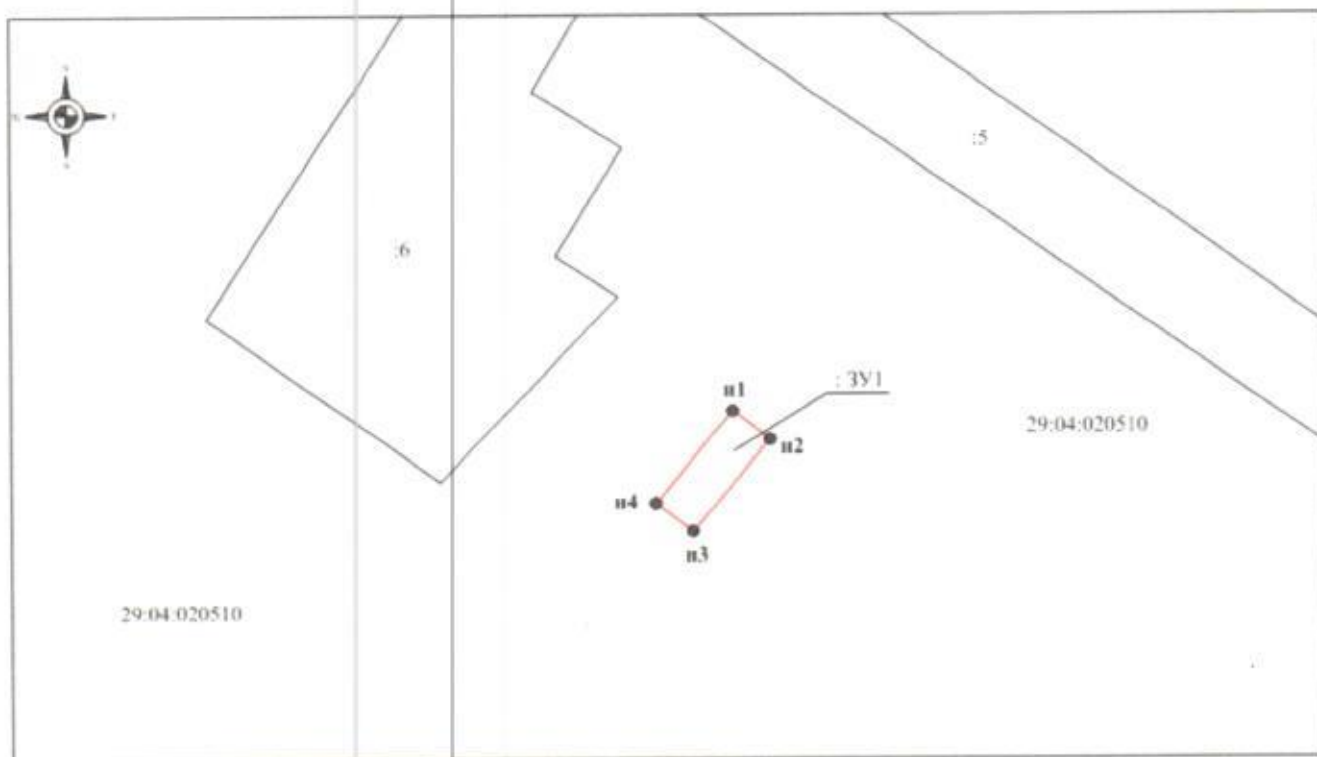

Масштаб 1:500

Условные обозначения:

- - граница образуемого земельного участка, сведения о которой достаточны для определения ее местоположения
- - существующая часть граница, имеющаяся в ГКН сведения о которой достаточны для определения ее местоположения
- н1 - обозначение характерной точки границы образуемого земельного участка, сведения о которой позволяют однозначно определить ее местоположение на местности
- 29:04:020510 - обозначение кадастрового квартала
- ЗУ1 - образуемый земельный участок
- 6 - кадастровый номер земельного участка