


**Схема расположения земельного участка  
на кадастровом плане территории №29:04:020507  
Система координат МСК-29**

| Условный номер земельного участка    |               | ЗУ1                |  |
|--------------------------------------|---------------|--------------------|--|
| Площадь земельного участка           |               | 470 м <sup>2</sup> |  |
| Обозначение характерных точек границ | Координаты, м |                    |  |
|                                      | X             | Y                  |  |
| 1                                    | 2             | 3                  |  |
| n1                                   | 462197,65     | 3332364,52         |  |
| n2                                   | 462192,56     | 3332370,67         |  |
| n3                                   | 462190,49     | 3332369,20         |  |
| n4                                   | 462188,93     | 3332371,74         |  |
| n5                                   | 462189,82     | 3332372,38         |  |
| n6                                   | 462182,27     | 3332382,91         |  |
| n7                                   | 462169,16     | 3332372,92         |  |
| n8                                   | 462164,95     | 3332369,90         |  |
| n9                                   | 462162,91     | 3332368,43         |  |
| n10                                  | 462170,91     | 3332358,37         |  |
| n11                                  | 462173,20     | 3332356,16         |  |
| n1                                   | 462197,65     | 3332364,52         |  |

Утверждена  
распоряжением  
администрации МО «Березниковское»  
от «    »                   2019 г. №    

Адрес участка: Архангельская область  
Виноградовский район, МО «Березниковское»,  
рп. Березник, ул. Совхозная, д. 18, строение 2.  
Наименование вида разрешенного  
использования ЗУ: для ведения личного  
подсобного хозяйства  
Категория земель: земли населенных пунктов

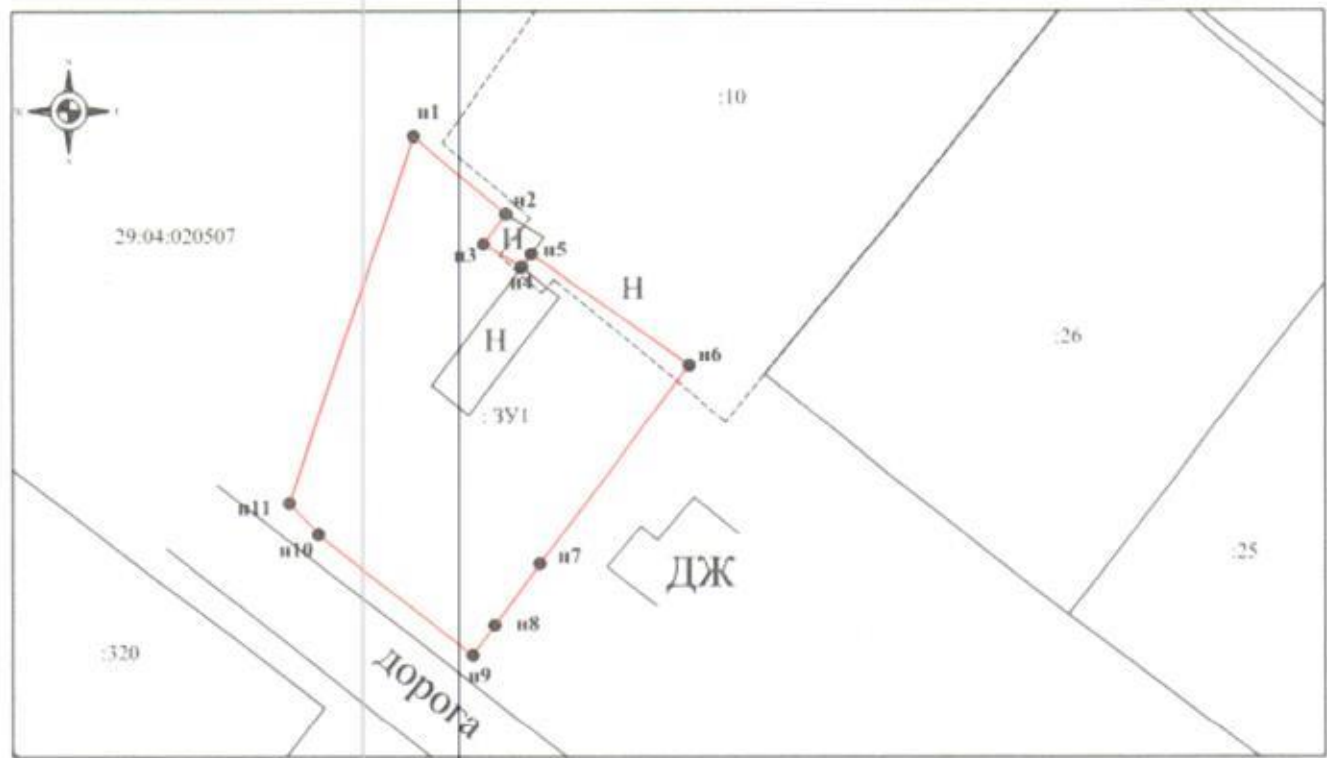

Масштаб 1:500

**Условные обозначения:**

- граница образуемого земельного участка, сведения о которой достаточны для определения ее местоположения
- существующая часть границы, имеющиеся в ГКН сведения о которой достаточны для определения ее местоположения
- - - существующая часть границы, имеющиеся в ГКН сведения о которой не достаточны для определения ее местоположения
- n1 - обозначение характерной точки границы образуемого земельного участка, сведения о которой позволяют однозначно определить ее местоположение на местности
- 29:04:020507 - обозначение кадастрового квартала
- : ЗУ1 - образуемый земельный участок
- : 10 - кадастровый номер земельного участка